

# 福岡大名ガーデンシティパーク搬入出時注意事項



イベント時使用可能エリア


## 大名分団車庫前エリア 使用時注意次項

- ・緊急車両動線を必ず確保してください。
- ・緊急出動の際に最初の消防分団員が分団に到着して、緊急車両が出るまでは作業を中断してください。
- ・駐車車両のドライバーは車から離れず要請があった場合は速やかに車両を移動してください。
- ・指定場所以外の車両駐車はご遠慮ください。



## 搬入・搬出時注意事項

- ・安全確保のため誘導スタッフを2名配置してください。
- ・パークへの通路の高さ制限は3.35M以下です。
- ・パークへの進入車両の重量制限は8t以下です。
- ・パークへ車両を進入させる際は、人工芝保護の養生を必ず敷いてください。
- ・地下駐車場の利用者割引等はありません。

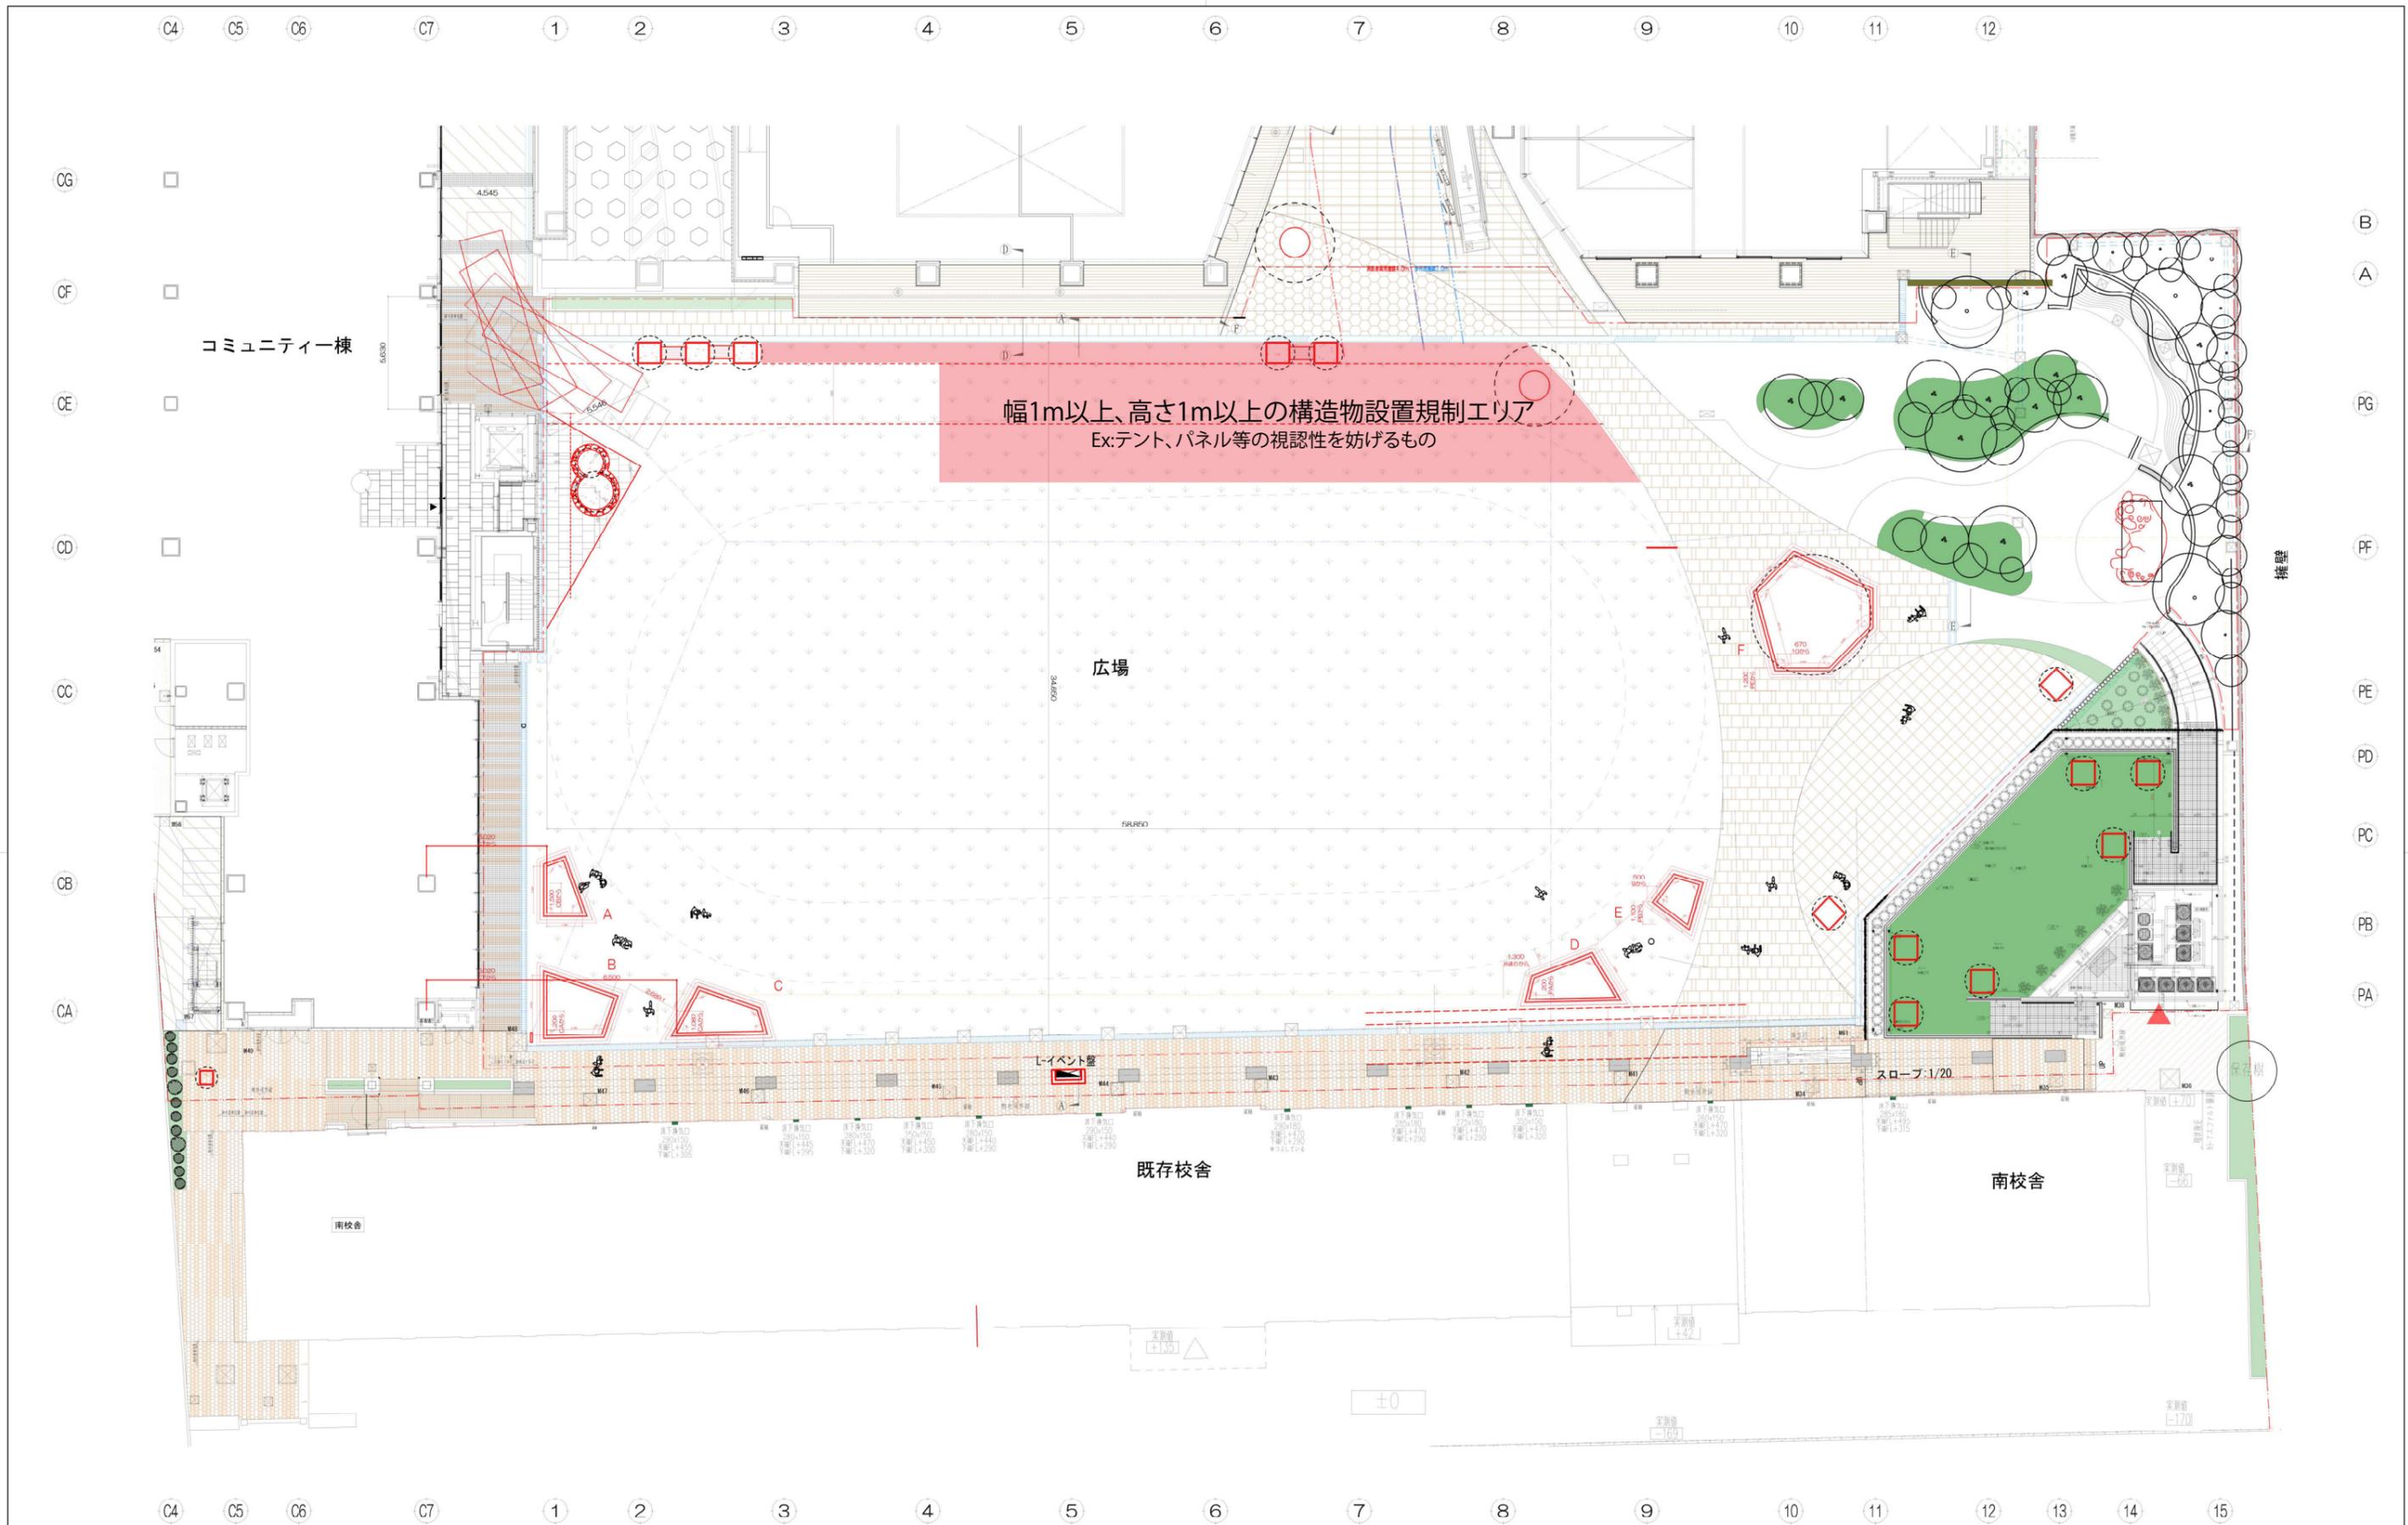

幅1m以上、高さ1m以上の構造物設置規制エリア  
Ex: テント、パネル等の視認性を妨げるもの


広場

既存校舎

南校舎

外構仕上凡例

	石貼 (①1,666.7のW80ボーダーパターン)		インターロッキング		石貼 (ライオンデザインの舗装パターン)		れんが舗装		アスファルト舗装		芝生ブロック
	石貼 (乱貼)		ハーフィンコロ		タイル貼 (100角)		半れんが舗装		カラーアスファルト舗装		人工芝
	石貼 (600x600)		ハーフィンコロ (ライオンデザインの舗装パターン)		タイル貼 (300角)		木デッキ		真空コンクリート		砕石敷

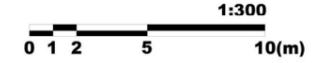

申請日	2021.08.04	申請印・竣工印	清水・鴻池・積和建設九州JV
改訂1期		改訂2期	
改訂3期		改訂4期	
実施内容	外構図(広場側)	図面名称	(仮称) 旧大名小学校跡地活用事業 外構図(広場側)
縮尺	A1 1:150 A3 1:300 1:	図面番号	他・外構-2
清水・鴻池・積和建設九州JV			